

ФОП Фляк Марко Петрович

тел. +38 (093) 618 59 22, email: markoflyak@gmail.com

Виписка з єдиного державного реєстру юридичних осіб та фізичних осіб – підприємців №24150000000088595 від 03.04.2018

Акт обстеження львівської медичної академії імені Андрея Крупинського щодо інклюзивності споруди та прилеглої території.

Технічний висновок

Замовлення: 37/10-2021

Замовник: ВНКЗ ЛОР « Львівська медична академія імені Андрея Крупинського »

ФОП

Архітектор

сертифікат сер.№003985



Фляк М.П.

Фляк М.П.

Львів 2021

Фізична особа-підприємець Фляк Марко Петрович виконує роботи на підставі:

1. Кваліфікаційний сертифікат відповідального виконавця окремих видів робіт, пов'язаних із створенням об'єктів архітектури (архітектор) серія АА №003985, виданий згідно з рішенням Атестаційної архітектурно-будівельної комісії від 27 листопада 2017 р №11-11-17.

Погоджено:

Погоджено:


Зам. Інв.

Підпис і дата

Інв. № оо

37/10-2021

Кільк.	Арк.	№ док.	Підпис
ФОП			10.21
Архітектор			10.21

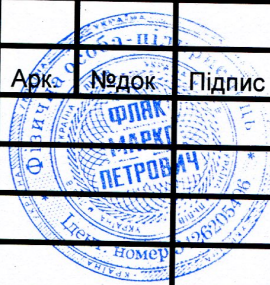

Акт львівської медичної академії імені Андрея Крупинського щодо інклюзивності споруди.

Стадія	Аркуш	Аркушів
ТВ	1	

Зміст

1. Вихідні дані для проектування.....	3
2. Генплан та благоустрій території	3
Місце розташування.....	3
Експлікація споруд.....	3
Транспортно-пішохідні зв'язки	3
3. Планувальна організація споруди.....	4
Корпус №1.....	4
Корпус №2.....	4
4. Засоби безпеки, орієнтування, отримання інформації при користуванні середовищем	5
5. Рекомендації	5
6. Висновок.....	7
7. Додаток. Фотофіксація.....	7

нв. № 08. Підпис і дата. Зам. Інв. №

Зм	Кільк	Арк	Модок	Підпис	

37/10-2021

Арк.

2

3. Планувальна організація споруди

Корпус №1 вул. Дорошенка,70

Планувальна структура корпусу №1 галерейна. Коридор освітлюється за рахунок вікон, що виходять у внутрішній двір. Аудиторії та адміністративні приміщення інсолуються зі сторони вул. Дорошенка. Вхідна група складається з тамбура та загального холу. Прохід до коридорів загального користування та сходових кліток відбувається безпосередньо через хол. Корпус №1 4-ох поверховий та включає такий комплекс приміщень: аудиторії, адміністративні, санітарно-гігієнічні, харчування, допоміжні та підсобні. Висота приміщень – 3,3м.

Основні ТЕПи корпусу №1:

Рік побудови – 1970р

Площа забудови – 2321,7м²

Будівельний об'єм – 6693 м³

Поверховість – 4 поверхи

Корпус №2 вул. Каменярів,5

Корпус №2 коридорного типу планування. Освітлення аудиторій здійснюється за рахунок віконних прорізів, що зорієнтовані у внутрішній двір. Зі сторони коридору споруда примикає до сусідньої будівлі на сусідній ділянці. Вхід до навчального корпусу здійснюється з внутрішнього двору безпосередньо у хол споруди. Загальні коридори пов'язують собою такі приміщення: аудиторії, адміністративні, санітарно-гігієнічні, допоміжні та підсобні. Висота приміщень – 3,1м

Основні ТЕПи корпусу №2:

Рік побудови – 1876р

Площа забудови – 1123,1м²

Будівельний об'єм – 3931 м³

Поверховість – 3 поверхи

Зам. Інв. №						37/10-2021	Арк.
	Підпис і дата						
Зм		Кільк.	Арк.	Недок	Підпис		
Інв. № об.							

6. Висновок

Даний об'єкт, який знаходиться за адресою м.Львів вул. Дорошенка 70 та вул. Каменярів,5 частково відповідає вимогам чинних будівельних норм та правил щодо доступності МГН. З часу останнього обстеження були виконані певні пункти розділу рекомендації. З метою покращення умов експлуатації щодо інклюзивності споруди та прилеглої території необхідно привести у повну відповідність об'ємно-планувальні рішення та благоустрій до вимог перелічених у главі 5 «Рекомендації». Основні втручання в споруди та територію є незначними. Для більш детального вирішення конкретних задач, необхідно розробити проект пристосування об'єкту для покращення інклюзивності спеціалізованою проектною організацією або фахівцем з відповідним кваліфікаційним сертифікатом.

7. Додатки

№в. № об.	Підпис і дата	Зам. Інв. №						37/10-2021	Арк.
			Зм	Кільк.	Арк.	№док	Підпис		

НАЦІОНАЛЬНА СПІЛКА АРХІТЕКТОРІВ УКРАЇНИ
АТЕСТАЦІЙНА АРХІТЕКТУРНО-БУДІВЕЛЬНА КОМІСІЯ

Серія АА

№ 003985

КВАЛІФІКАЦІЙНИЙ СЕРТИФІКАТ
відповідального виконавця окремих видів робіт (послуг),
пов'язаних зі створенням об'єктів архітектури

архітектор

(найменування професії)

Виданий про те, що Фляк Марко Петрович
(прізвище, ім'я, по батькові)

пройшов(ла) професійну атестацію, що підтверджує його (її) відповідність кваліфікаційним вимогам у сфері діяльності, пов'язаної із створенням об'єктів архітектури, професійну спеціалізацію, необхідний рівень кваліфікації і знань.

Категорія: архітектор

Кваліфікаційний сертифікат видано згідно з рішенням Атестаційної архітектурно-будівельної комісії (далі - Комісія) від "27" листопада 2017р. № 11-11-17
(рішенням _____ секції Комісії
від _____ № _____, затвердженим президією
Комісії _____).

Зареєстрований у реєстрі атестованих осіб 29 листопада 2017 року
за № 3985.

Роботи (послуги), пов'язані із створенням об'єктів архітектури, спроможність виконання яких визначено кваліфікаційним сертифікатом: _____

Архітектурне об'ємне проектування

Дата видачі 30 листопада 2017 року

Голова (заступник голови) Атестаційної
архітектурно-будівельної комісії _____
(підпис)




Чижевський Олександр Павлович



А-3 Лобов 70
Жовтнева


І 4 Этаж

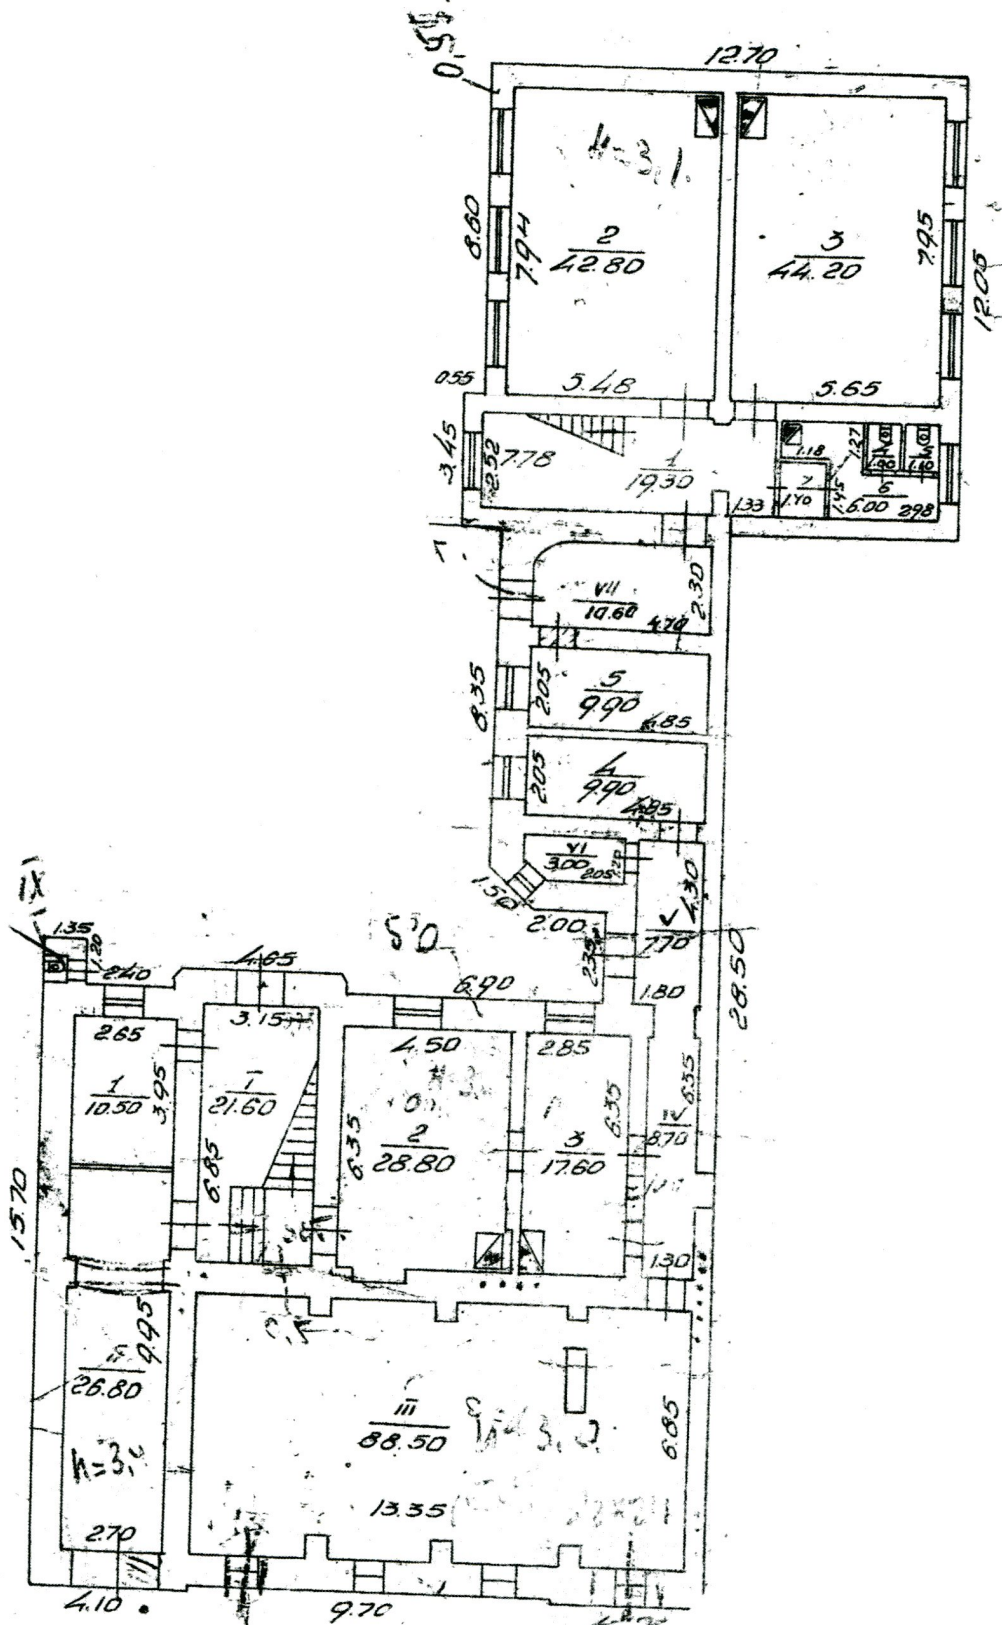

Виконання з плану м. Львова
масштабу 1:500 з нанесенням
червоних ліній та охоронних зон
інженерних мереж на вул.

Дорошенка, 72

Примітка: Визначається для
проектування рекон-
струкції водопостачан-
ня каляжу. Інженерні
мережі уточнити в
службових міста.

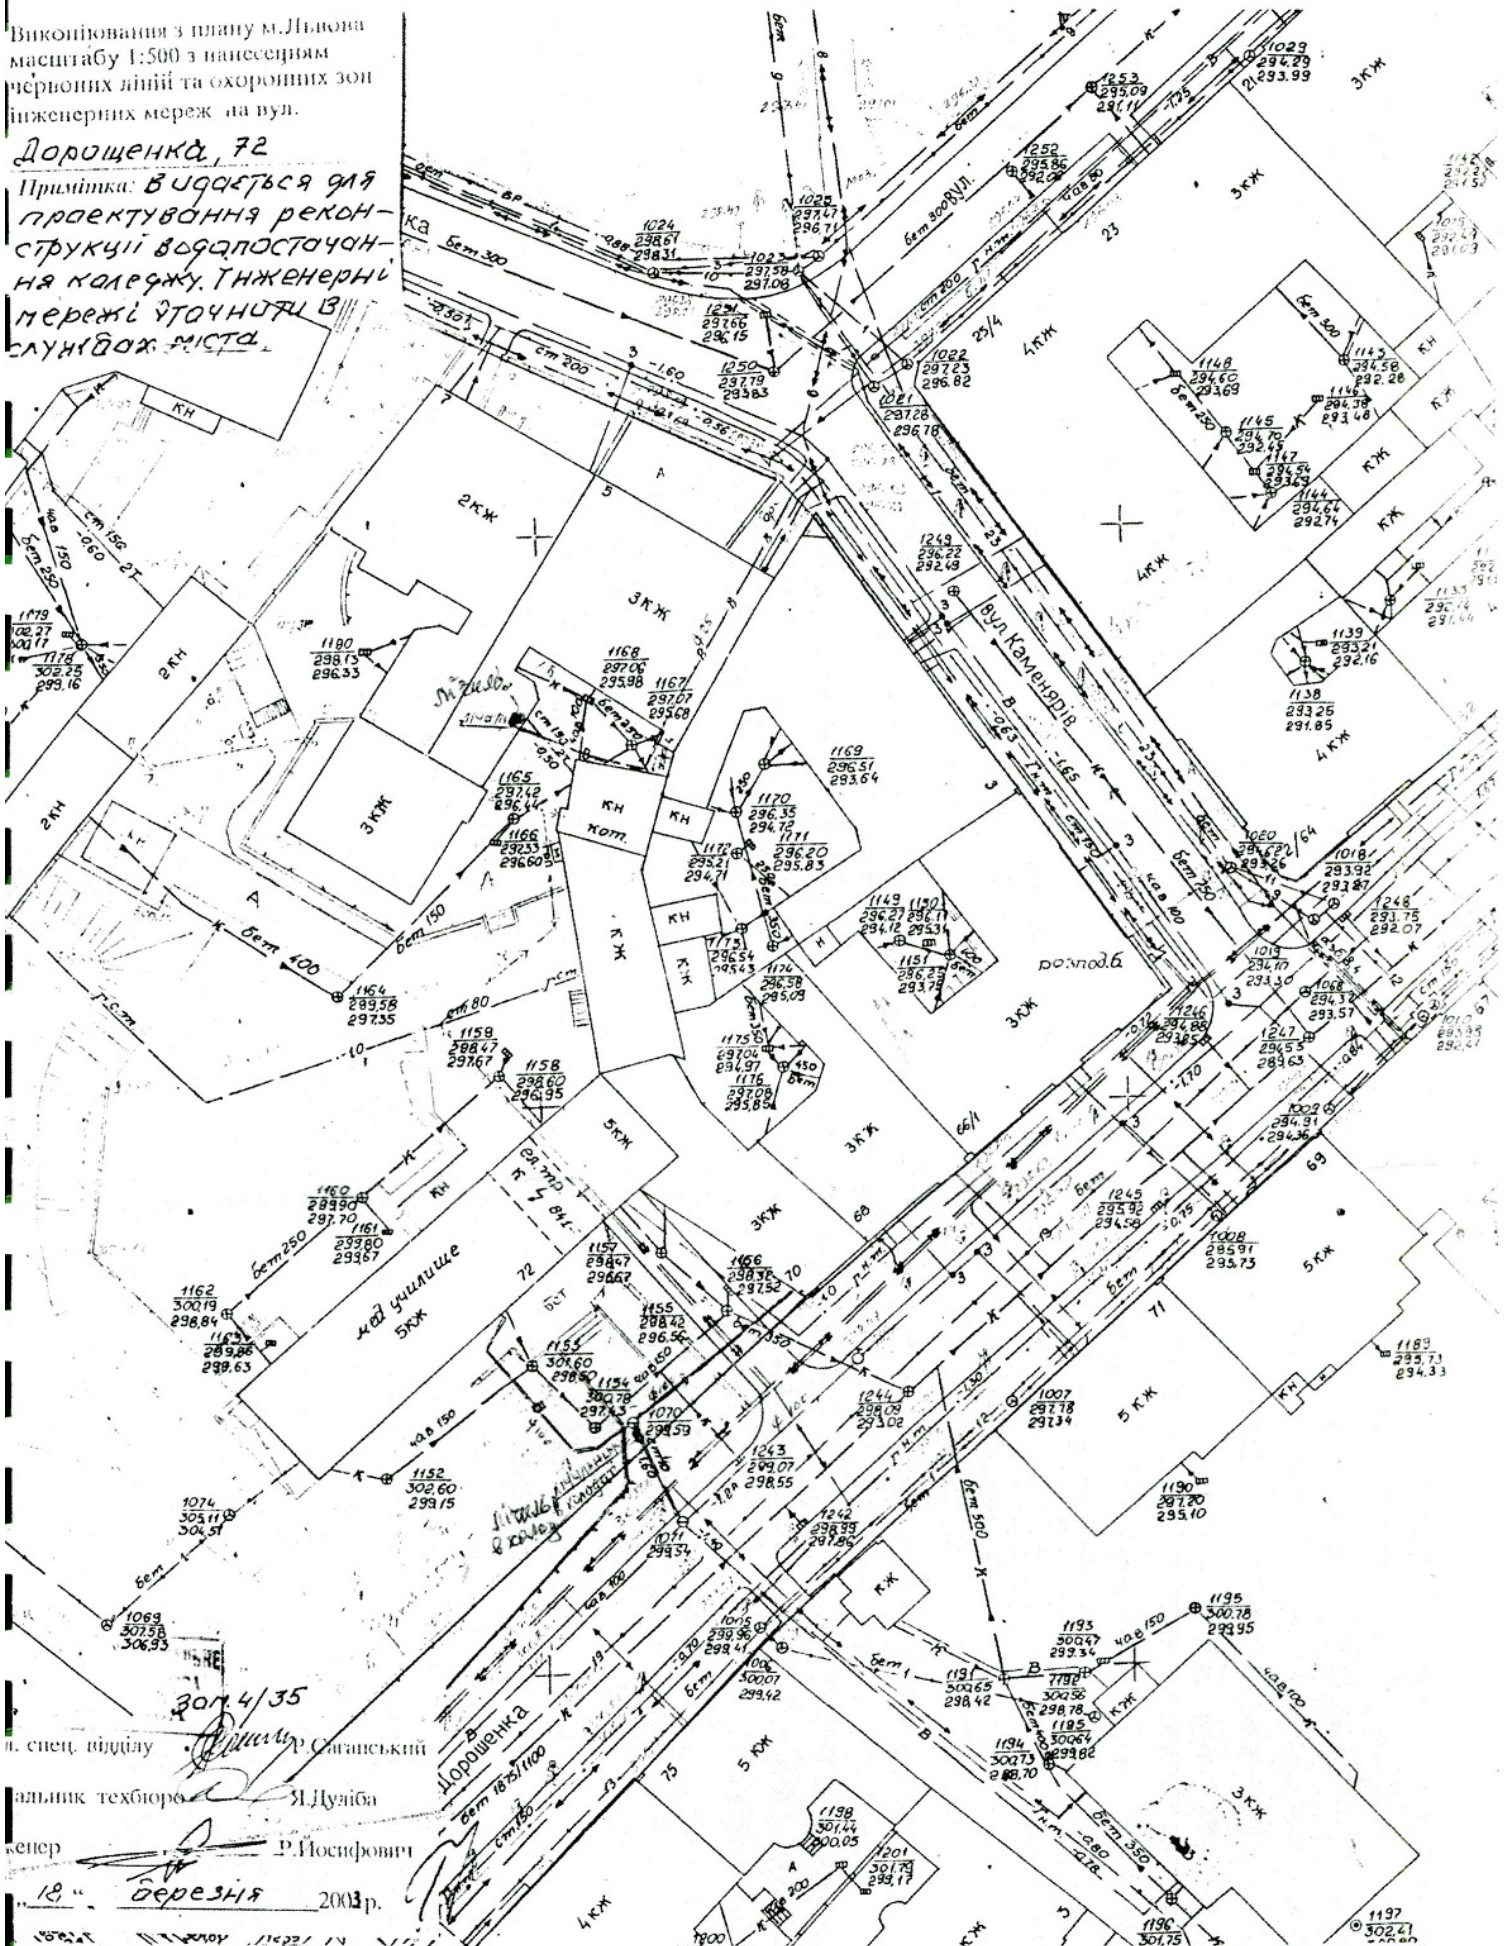

Зом 4/35

д. спец. відділу *[Signature]* Сіганський

дальник техбіоро *[Signature]* Я. Дуліба

інженер *[Signature]* Р. Йосифович

18 березня 2003 р.


1:500









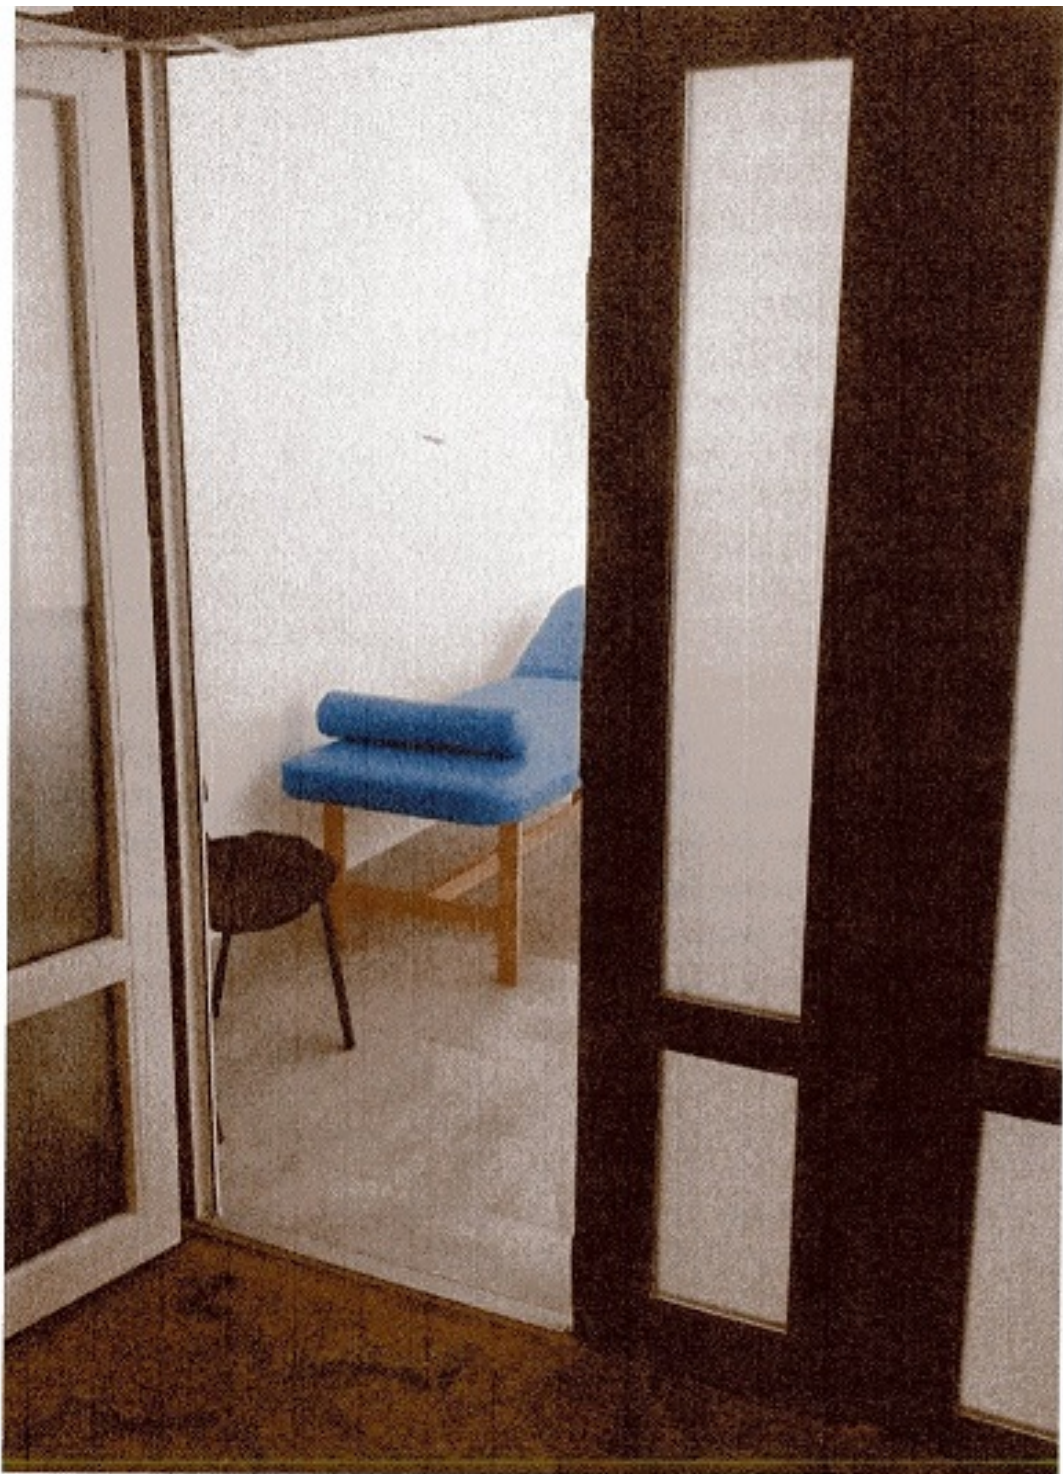





ЛВІВСЬКА
МЕДИЧНА
АКАДЕМІЯ
м. Андрея Круляцького



**Приймальна
ректора**

ВУЛ. ПЕР. МОСК. 1

Приймальна
ректора

ВУЛ. ПЕР. МОСК.
РЕКТОРА